
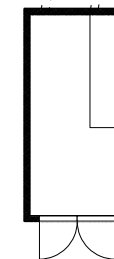


VERMIETBAR: EVENTRÄUME | SEMINARRÄUME | 148 m<sup>2</sup>  
 KONFERENZRÄUME

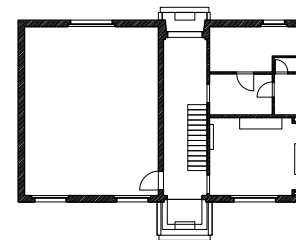

ERDGESCHOSS | GRUNDRISS

01.06.20

N



PROJEKT-NR.

2117

PROJEKT

ENTWICKLUNGSGESELLSCHAFT STERN LAUFENBURG | EGSL AG  
 WERKSTRASSE 10|12

CH - 5080 LAUFENBURG

WWW.EGSL.CH

MASSSTAB



1:400

FORMAT



A3. QUER

INDEX

03|A

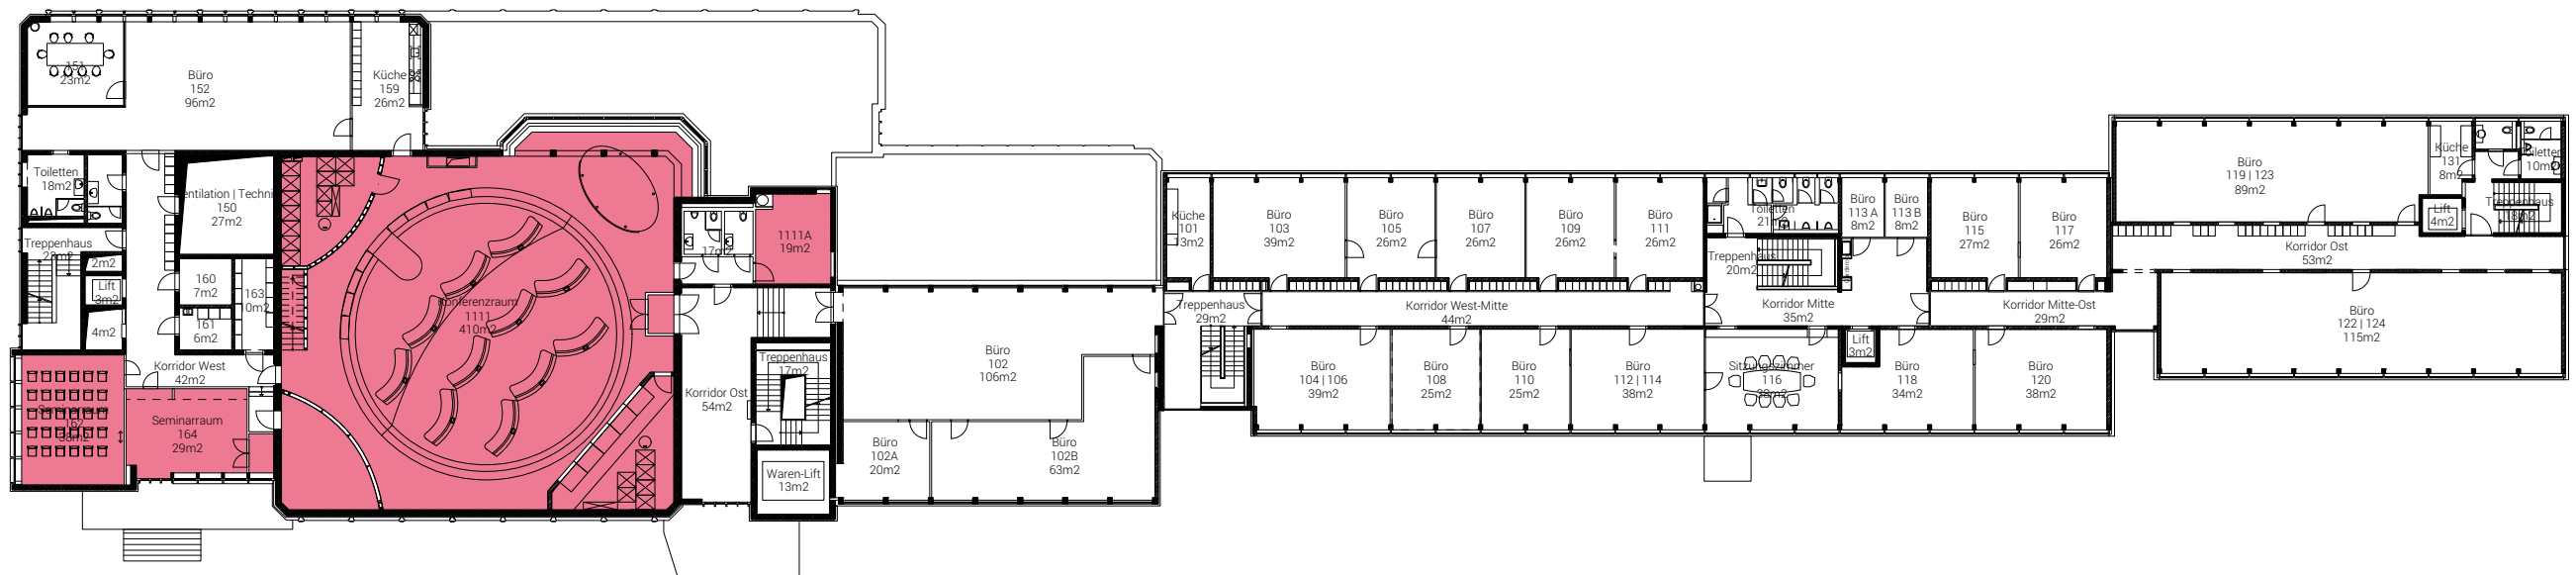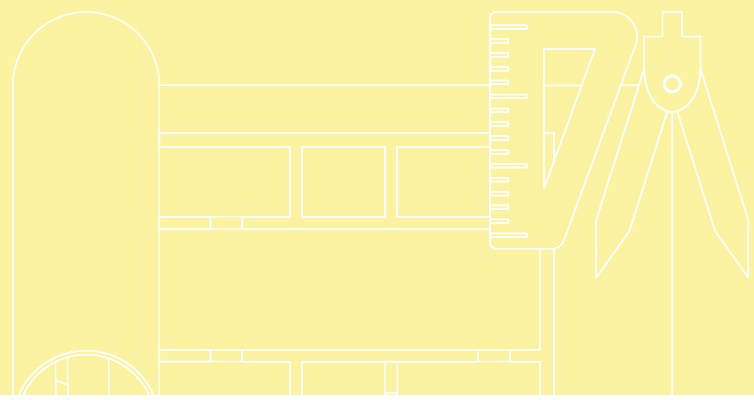

VERMIETBAR: EVENTRÄUME | SEMINARRÄUME | 496 m<sup>2</sup>  
 KONFERENZRÄUME

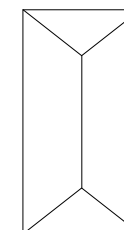 


1. OBERGESCHOSS | GRUNDRISS

01.06.20





PROJEKT-NR.  
 2117  
 PROJEKT  
 ENTWICKLUNGSGESELLSCHAFT STERN LAUFENBURG | EGSL AG  
 WERKSTRASSE 10|12  
 CH - 5080 LAUFENBURG  
 WWW.EGSL.CH

MASSSTAB  
 1:400  
 FORMAT  
 A3. QUER  
 INDEX  
 04|A

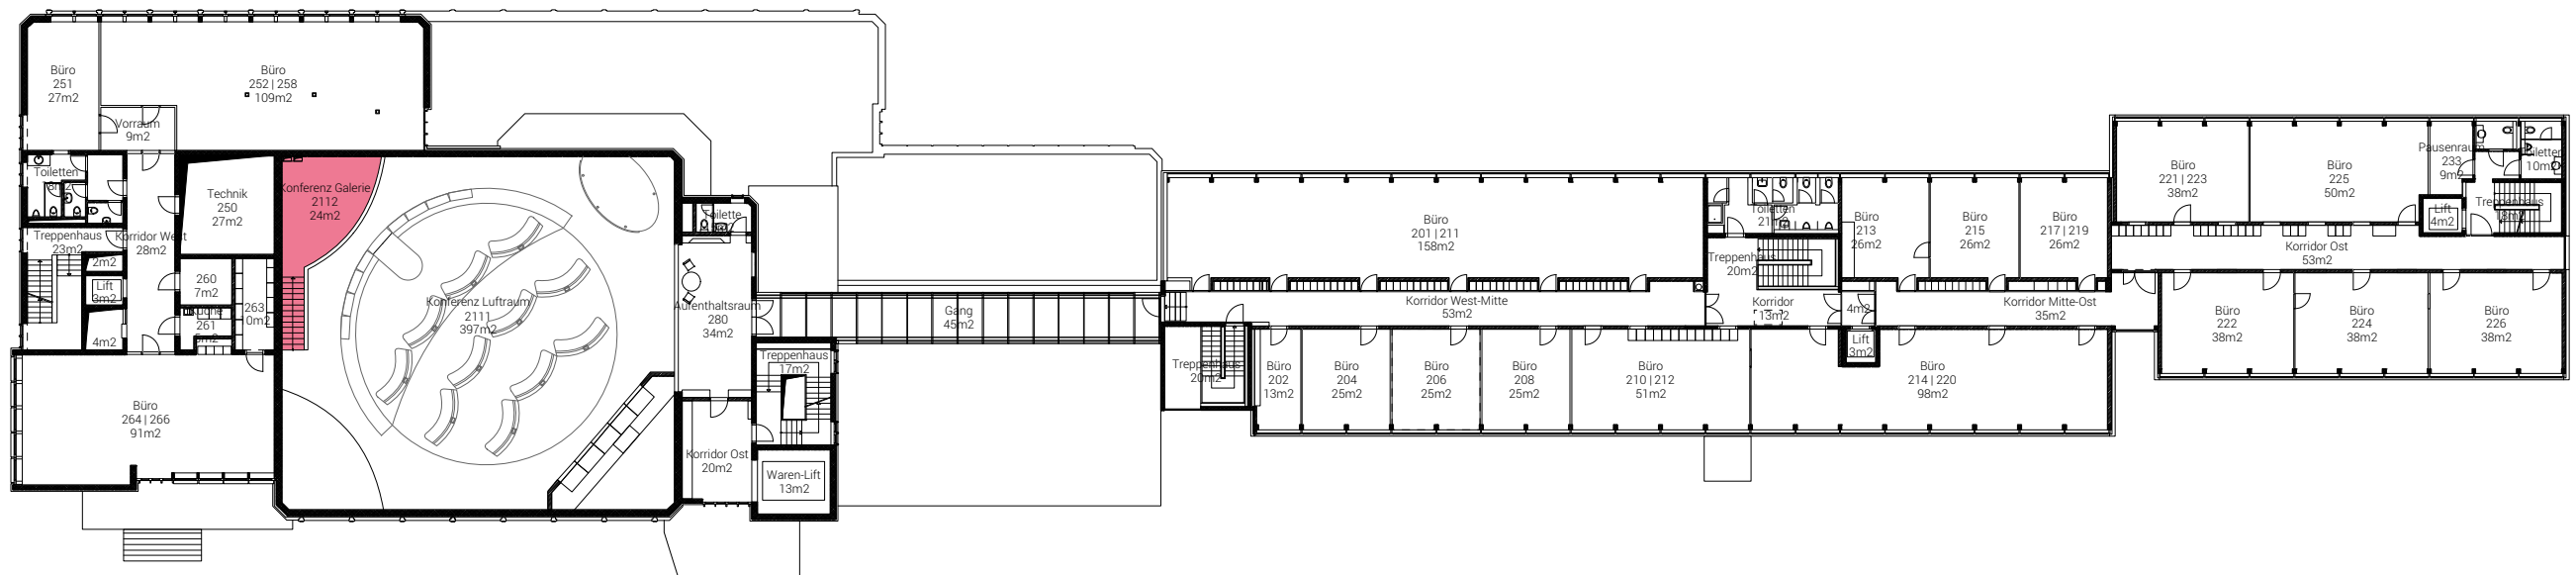

VERMIETBAR: EVENTRÄUME | SEMINARRÄUME | 24 m<sup>2</sup>  
 KONFERENZRÄUME

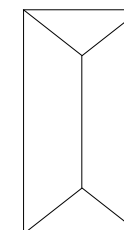 

2. OBERGESCHOSS | GRUNDRISS

01.06.20

N



PROJEKT-NR.  
 2117  
 PROJEKT  
 ENTWICKLUNGSGESELLSCHAFT STERN LAUFENBURG | EGSL AG  
 WERKSTRASSE 10|12  
 CH - 5080 LAUFENBURG  
 WWW.EGSL.CH

MASSSTAB  
 1:400  
 FORMAT  
 A3. QUER  
 INDEX  
 05 | A